



PŮDORYS ZÁKLADOVÝCH KONSTRUKCÍ

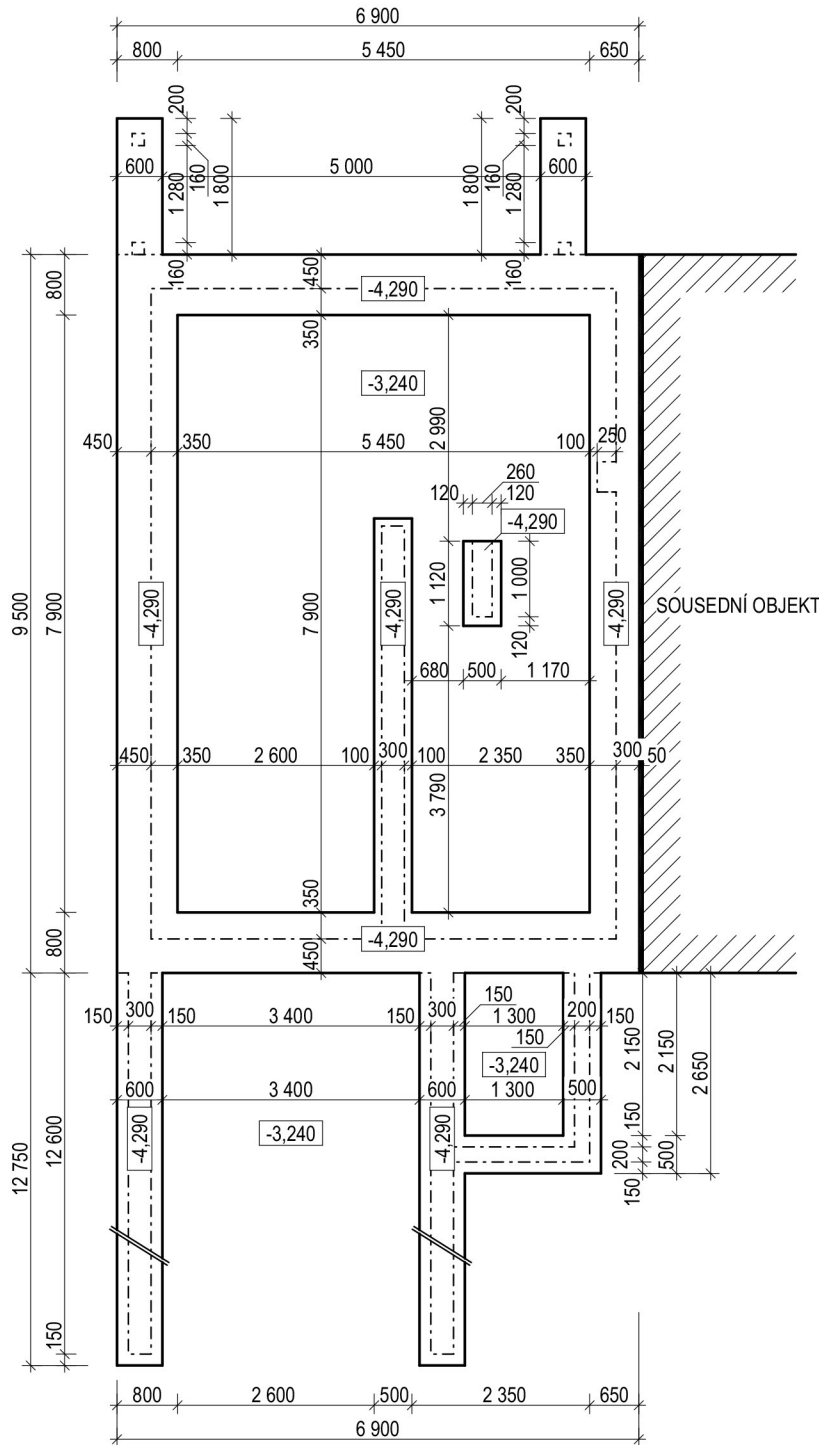

LEGENDA MATERIÁLŮ:

 TI - POLYSTYREN



e-mail: info@zrporting.cz


Tel.: 732 870 325

Tel.: 607 986 627

0,000 = 206,454 m n. m. Bpv

ZODP. PROJEKTANT:	Ing. Arch. Martina Volejníková			
VYPRACOVAL:	Serik Akatayev			
KONTROLOVAL:	Ing. David Zumr			
INVESTOR:	TOP JEDNA STAVBY s.r.o., Kneslova 1067/5, Černovice, 61800 Brno			
MÍSTO STAVBY:	Boleradice p.č. 3486/7	ÚŘAD:	Boleradice	
NÁZEV STAVBY:	NOVOSTAVBA RODINNÉHO DOMU - Boleradice p.č. 3486/7 k.ú. Boleradice [607118]		ČÍSLO ZAKÁZKY:	210925
			FORMÁT:	1 x A4
			DATUM:	09/2021
			STUPEŇ PD:	DSP
			MĚŘÍTKO:	1:100
NÁZEV VÝKRESU:	PŮDORYS ZÁKLADOVÝCH KONSTRUKCÍ		ČÍSLO VÝKRESU:	ČÍSLO PARÉ:
			D.1.02	

PŮDORYS 1. PP

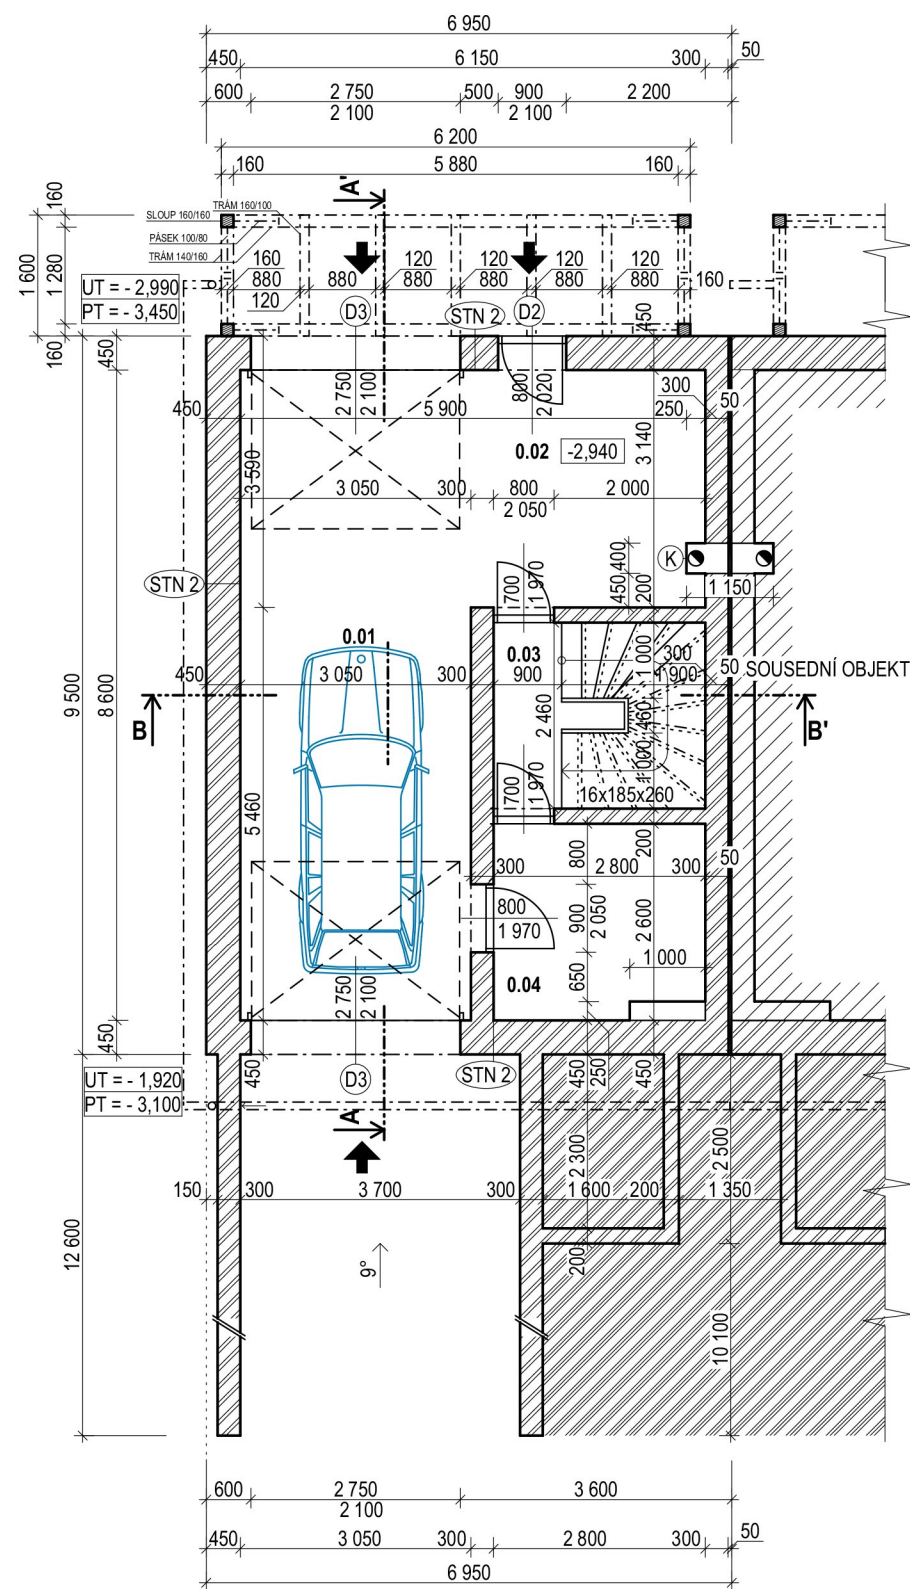

TABULKA MÍSTNOSTI:

Č.	NÁZEV MÍSTNOSTI	PLOCHA [m ²]	S.V. [mm]	SKLADBA STROPU	SKLADBA PODLAHY
0.01	GARÁŽ	33,67	2 550	PDL 2	PDL 1
0.02	ZÁDVĚŘÍ	39,05	2 550	PDL 2	PDL 1
0.03	SCHODIŠŤOVÝ PROSTOR	13,78	2 550	PDL 2	PDL 1
0.04	CHODBA	14,56	2 550	PDL 2	PDL 1
1.01	OBÝVACÍ MÍSTNOST	39,82	2 610	PDL 2	PDL 2

LEGENDA MATERIÁLŮ:

- NOSNÉ ZDIVO - ZTRACENÉ BEDNĚNÍ
- TI - POLYSTYREN
- DŘEVĚNÉ PRVKY
- ZEMINA PŮVODNÍ

LEGENDA SKLADEB:

STN 2	OMÍTKA ZTRACENÉ BEDNĚNÍ OMÍTKA	10 mm 450 mm 10 mm
PDL 1	NÁŠLAPNÁ VRSTVA LEPIDLO BETONOVÁ MAZANINA S KARI SÍTÍ TI - XPS ASFALTOVÝ PÁS x2 PODKLADNÍ BETON	15 mm - 100 mm 80 mm 8 mm 100 mm
PDL 2	NÁŠLAPNÁ VRSTVA LEPIDLO BETONOVÁ MAZANINA S KARI SÍTÍ KROČEJOVÁ IZOLACE STROPNÍ KONSTRUKCE - YTONG MALBA	15 mm - 60 mm 60 mm 250 mm -

LEGENDA VÝPLNÍ OTVORŮ:

- Ⓛ1 DVEŘE S IZOLAČNÍM TROJSKLEM $U_b = 1,2 \text{ W/m}^2\text{K}$
- Ⓛ2 DVEŘE PROSKLENÉ S IZOLAČNÍM TROJSKLEM $U_b = 1,2 \text{ W/m}^2\text{K}$
- Ⓛ3 GARÁŽOVÁ VRATA SEKVENČNÍ $U_b = 1,5 \text{ W/m}^2\text{K}$

POZNÁMKY:

- K - KOMÍNOVÉ TĚLESO
- SVISLÉ KONSTRUKCE STĚN JSOU KÓTOVÁNY BEZ OMÍTNUTÍ OMÍTKY TL. 10 - 20 mm

VSTUP DO OBJEKTU




e-mail: info@zrporting.cz
Tel.: 732 870 325
Tel.: 607 986 627

0,000 = 206,454 m n. m. Bpv

ZODP. PROJEKTANT:	Ing. Arch. Martina Volejníková	
VYPRACOVAL:	Serik Akatayev	
KONTROLOVAL:	Ing. David Zumr	
INVESTOR:	TOP JEDNA STAVBY s.r.o., Kneslova 1067/5, Černovice, 61800 Brno	
MÍSTO STAVBY:	Boleradice p.č. 3486/7	ÚŘAD: Boleradice
NÁZEV STAVBY:	NOVOSTAVBA RODINNÉHO DOMU - Boleradice p.č. 3486/7 k.ú. Boleradice [607118]	
NÁZEV VÝKRESU:	PŮDORYS 1. PP	
	ČÍSLO ZAKÁZKY:	210925
	FORMÁT:	2 x A4
	DATUM:	09/2021
	STUPEŇ PD:	DSP
	MEŘÍTKO:	1:100
	ČÍSLO VÝKRESU:	ČÍSLO PARÉ:
	D.1.03	

PŮDORYS 1. NP

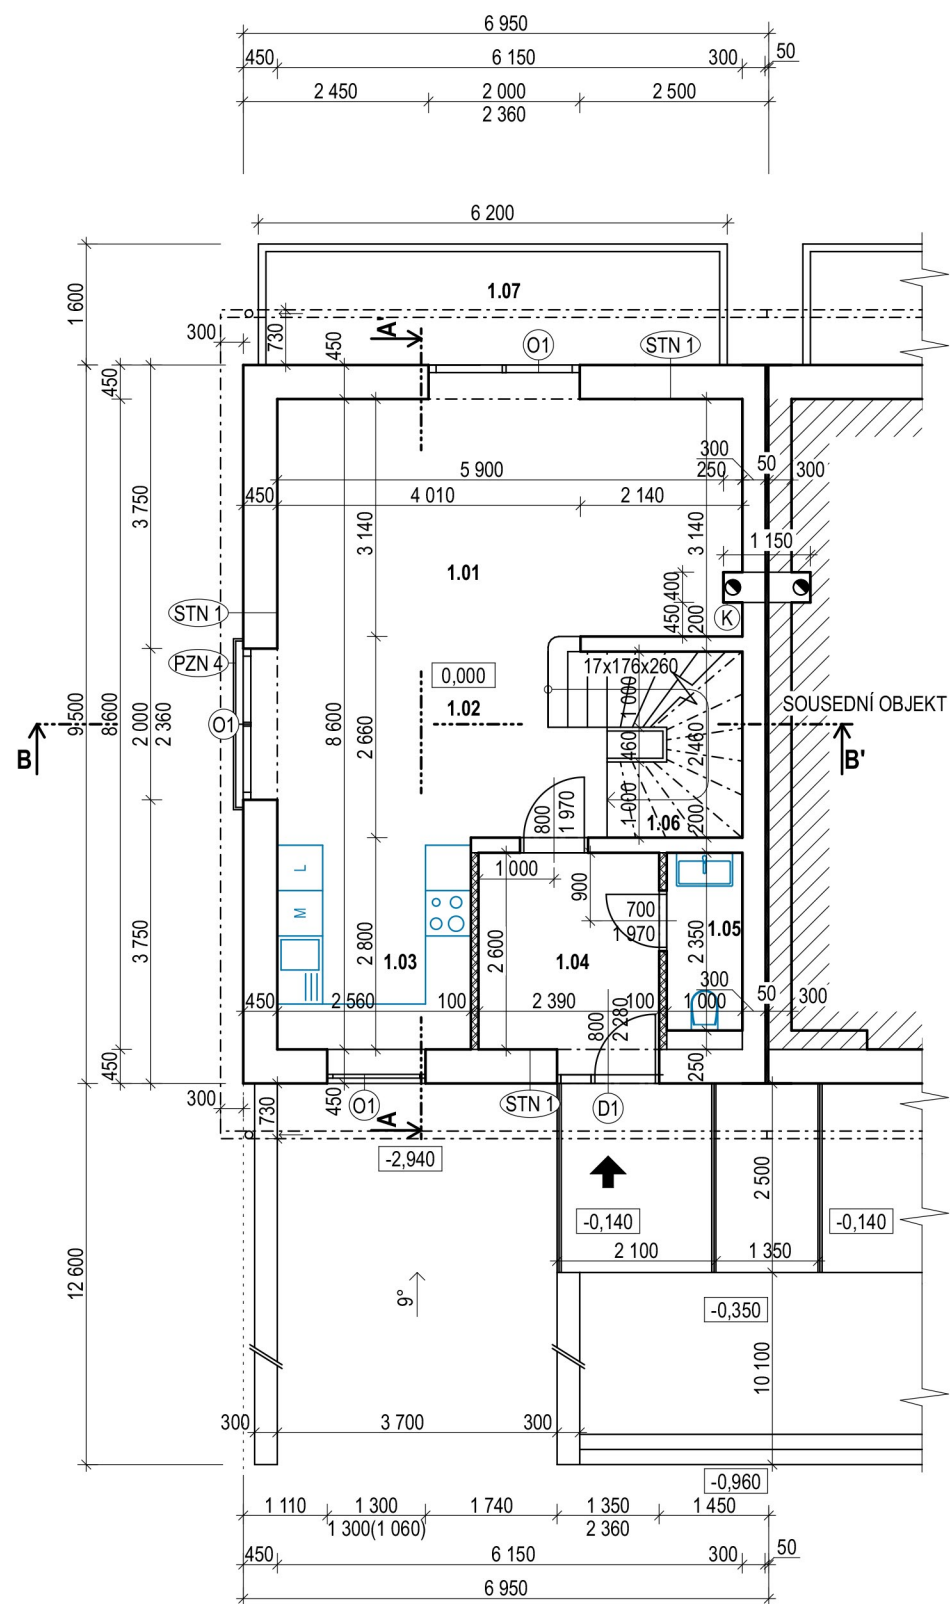

TABULKA MÍSTNOSTI:

Č.	NÁZEV MÍSTNOSTI	PLOCHA [m ²]	S.V. [mm]	SKLADBA STROPU	SKLADBA PODLAHY
1.02	JÍDELNA	22,51	2 610	PDL 2	PDL 2
1.03	KUCHYNĚ	14,34	2 610	PDL 2	PDL 2
1.04	ZÁDVĚŘÍ	13,33	2 610	PDL 2	PDL 2
1.05	WC	4,70	2 610	PDL 2	PDL 2
1.06	SCHODIŠŤOVÝ PROSTOR	9,35	-	-	-
1.07	BALKON	18,00	-	-	-
2.01	CHODBA	6,45	2 790	STR 1	PDL 2
2.02	SCHODIŠŤOVÝ	0,25	-	-	-

LEGENDA MATERIÁLŮ:

- NOSNÉ ZDIVO - TVÁRNICE YTONG
- PŘÍČKOVÉ ZDIVO - SVISLÁ NENOSNÁ KONSTRUKCE Z SDK
- TI - POLYSTYREN

LEGENDA VÝPLNÍ OTVORŮ:

- OKNO S IZOLAČNÍM TROJSKLEM $U_w = 0,9 \text{ W/m}^2\text{K}$
- DVEŘE S IZOLAČNÍM TROJSKLEM $U_d = 1,2 \text{ W/m}^2\text{K}$

POZNÁMKY:

- PZN 4 - ZÁBRADLÍ, VÝŠKA 1 250 mm
- K - KOMÍNOVÉ TĚLESO
- SVISLÉ KONSTRUKCE STĚN JSOU KÓTOVÁNY BEZ OMÍTNUTÍ OMÍTKY TL. 10 - 20 mm
- VSTUP DO OBJEKTU

LEGENDA SKLADEB:

- STN 1 OMÍTKA 10 mm
TVÁRNICE YTONG 450 mm
OMÍTKA 10 mm
- PDL 2 NÁŠLAPNÁ VRSTVA 15 mm
LEPIDLO -
BETONOVÁ MAZANINA S KARI SÍTÍ 60 mm
KROČEJOVÁ IZOLACE 60 mm
STROPNÍ KONSTRUKCE - YTONG 250 mm
MALBA -




e-mail: info@zrporting.cz
Tel.: 732 870 325
Tel.: 607 986 627

0,000 = 206,454 m n. m. Bpv

ZODP. PROJEKTANT:	Ing. Arch. Martina Volejníková	
VYPRACOVAL:	Serik Akatayev	
KONTROLOVAL:	Ing. David Zumr	
INVESTOR:	TOP JEDNA STAVBY s.r.o., Kneslova 1067/5, Černovice, 61800 Brno	
MÍSTO STAVBY:	Boleradice p.č. 3486/7	ÚŘAD: Boleradice
NÁZEV STAVBY:	NOVOSTAVBA RODINNÉHO DOMU - Boleradice p.č. 3486/7 k.ú. Boleradice [607118]	
NÁZEV VÝKRESU:	PŮDORYS 1. NP	
	ČÍSLO ZAKÁZKY: 210925	
	FORMÁT: 2 x A4	
	DATUM: 09/2021	
	STUPEŇ PD: DSP	
	MEŘÍTKO: 1:100	
	ČÍSLO VÝKRESU: D.1.04	ČÍSLO PARÉ:

PŮDORYS 2. NP

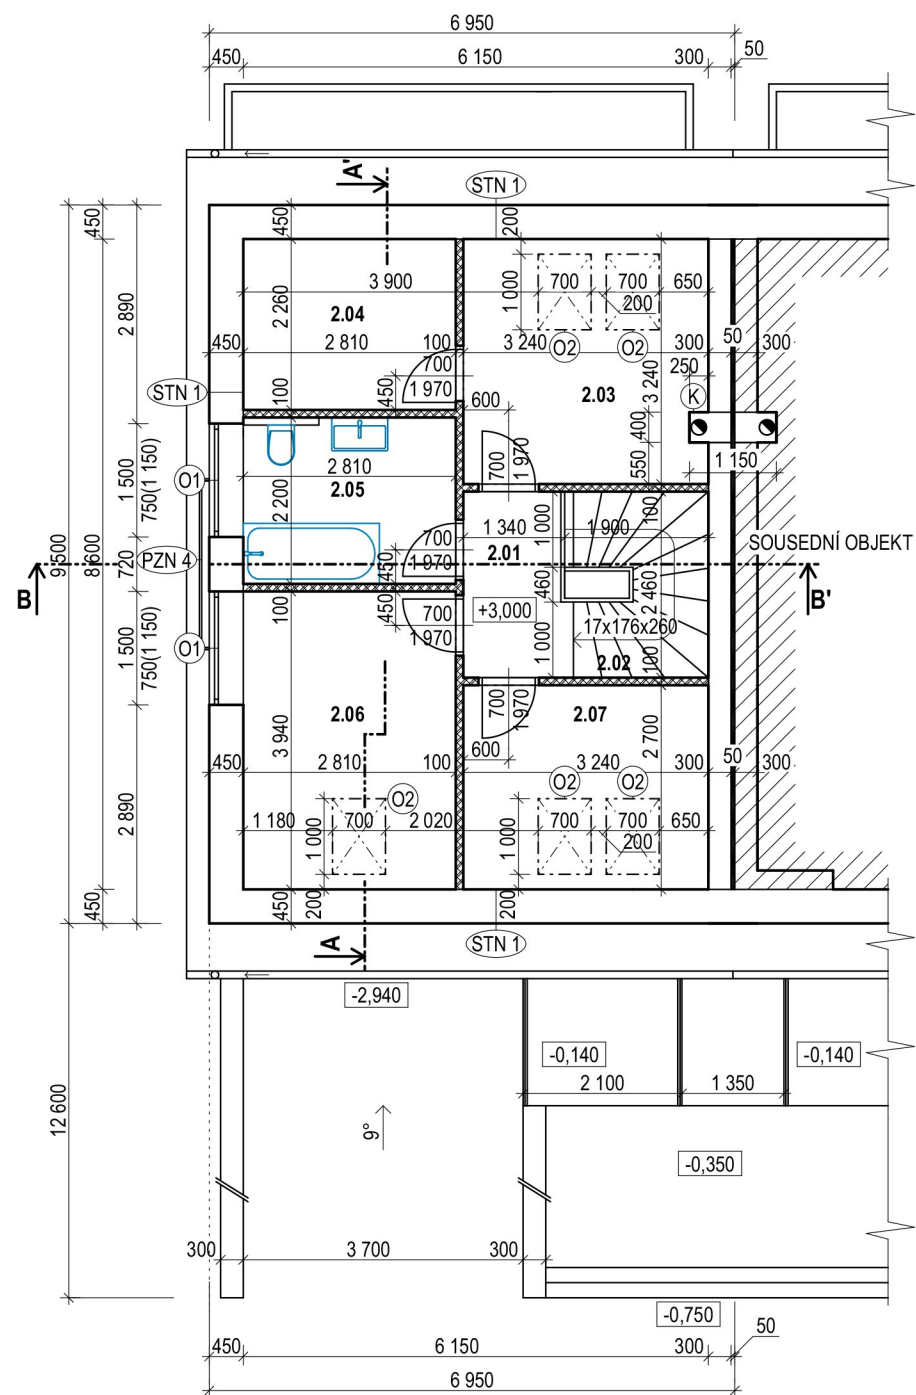

TABULKA MÍSTNOSTI:

Č.	NÁZEV MÍSTNOSTI	PLOCHA [m ²]	S.V. [mm]	SKLADBA STROPU	SKLADBA PODLAHY
2.03	PROSTOR LOŽNICE	20,80	2 790	STR 1	PDL 2
2.04	ŠATNA	12,70	2 790	STR 1	PDL 2
2.05	WC A KOUPELNA	12,36	2 790	STR 1	PDL 2
2.06	POKOJ 1	22,14	2 790	STR 1	PDL 2
2.07	POKOJ 2	17,50	2 790	STR 1	PDL 2

LEGENDA MATERIÁLŮ:

- NOSNÉ ZDIVO - TVÁRNICE YTONG
- PŘÍČKOVÉ ZDIVO - SVISLÁ NENOSNÁ KONSTRUKCE Z SDK
- TI - POLYSTYREN

LEGENDA VÝPLNÍ OTVORŮ:

- O1 OKNO
S IZOLAČNÍM TROJKLEMEM $U_w = 0,9 \text{ W/m}^2\text{K}$
- O2 STŘEŠNÍ OKNO
S IZOLAČNÍM TROJKLEMEM $U_w = 0,9 \text{ W/m}^2\text{K}$

POZNÁMKY:

- PZN 4 - ZÁBRADLÍ, VÝŠKA 1 250 mm
- K - KOMÍNOVÉ TĚLESO
- SVISLÉ KONSTRUKCE STĚN JSOU KÓTOVÁNY BEZ OMÍTNUTÍ OMÍTKY TL. 10 - 20 mm

LEGENDA SKLADEB:

- STN 1 OMÍTKA 10 mm
- TVÁRNICE YTONG 450 mm
- OMÍTKA 10 mm
- PDL 2 NÁŠLAPNÁ VRSTVA 15 mm
- LEPIDLO -
- BETONOVÁ MAZANINA S KARI SÍTÍ 60 mm
- KROČEJOVÁ IZOLACE 60 mm
- STROPNÍ KONSTRUKCE - YTONG 250 mm
- MALBA -
- STR 1 KLEŠTINY 160 mm
- TI - MINERÁLNÍ VATA MEZI KLEŠTINY 200 mm
- RASTR 100 mm
- TI - MINERÁLNÍ VATA MEZI RASTR 100 mm
- SDK PODHLED 12,5 mm
- MALBA -




e-mail: info@zrporting.cz
Tel.: 732 870 325
Tel.: 607 986 627

0,000 = 206,454 m n. m. Bpv

ZODP. PROJEKTANT:	Ing. Arch. Martina Volejníková		
VYPRACOVAL:	Serik Akatayev		
KONTROLOVAL:	Ing. David Zumr		
INVESTOR:	TOP JEDNA STAVBY s.r.o., Kneslova 1067/5, Černovice, 61800 Brno		
MÍSTO STAVBY:	Boleradice p.č. 3486/7	ÚŘAD:	Boleradice
NÁZEV STAVBY:	NOVOSTAVBA RODINNÉHO DOMU - Boleradice p.č. 3486/7 k.ú. Boleradice [607118]		
	FORMÁT:	2 x A4	
	DATUM:	09/2021	
	STUPEŇ PD:	DSP	
	MEŘÍTKO:	1:100	
NÁZEV VÝKRESU:	ČÍSLO VÝKRESU:	ČÍSLO PARÉ:	
PŮDORYS 2. NP	D.1.05		

ŘEZ A-A'

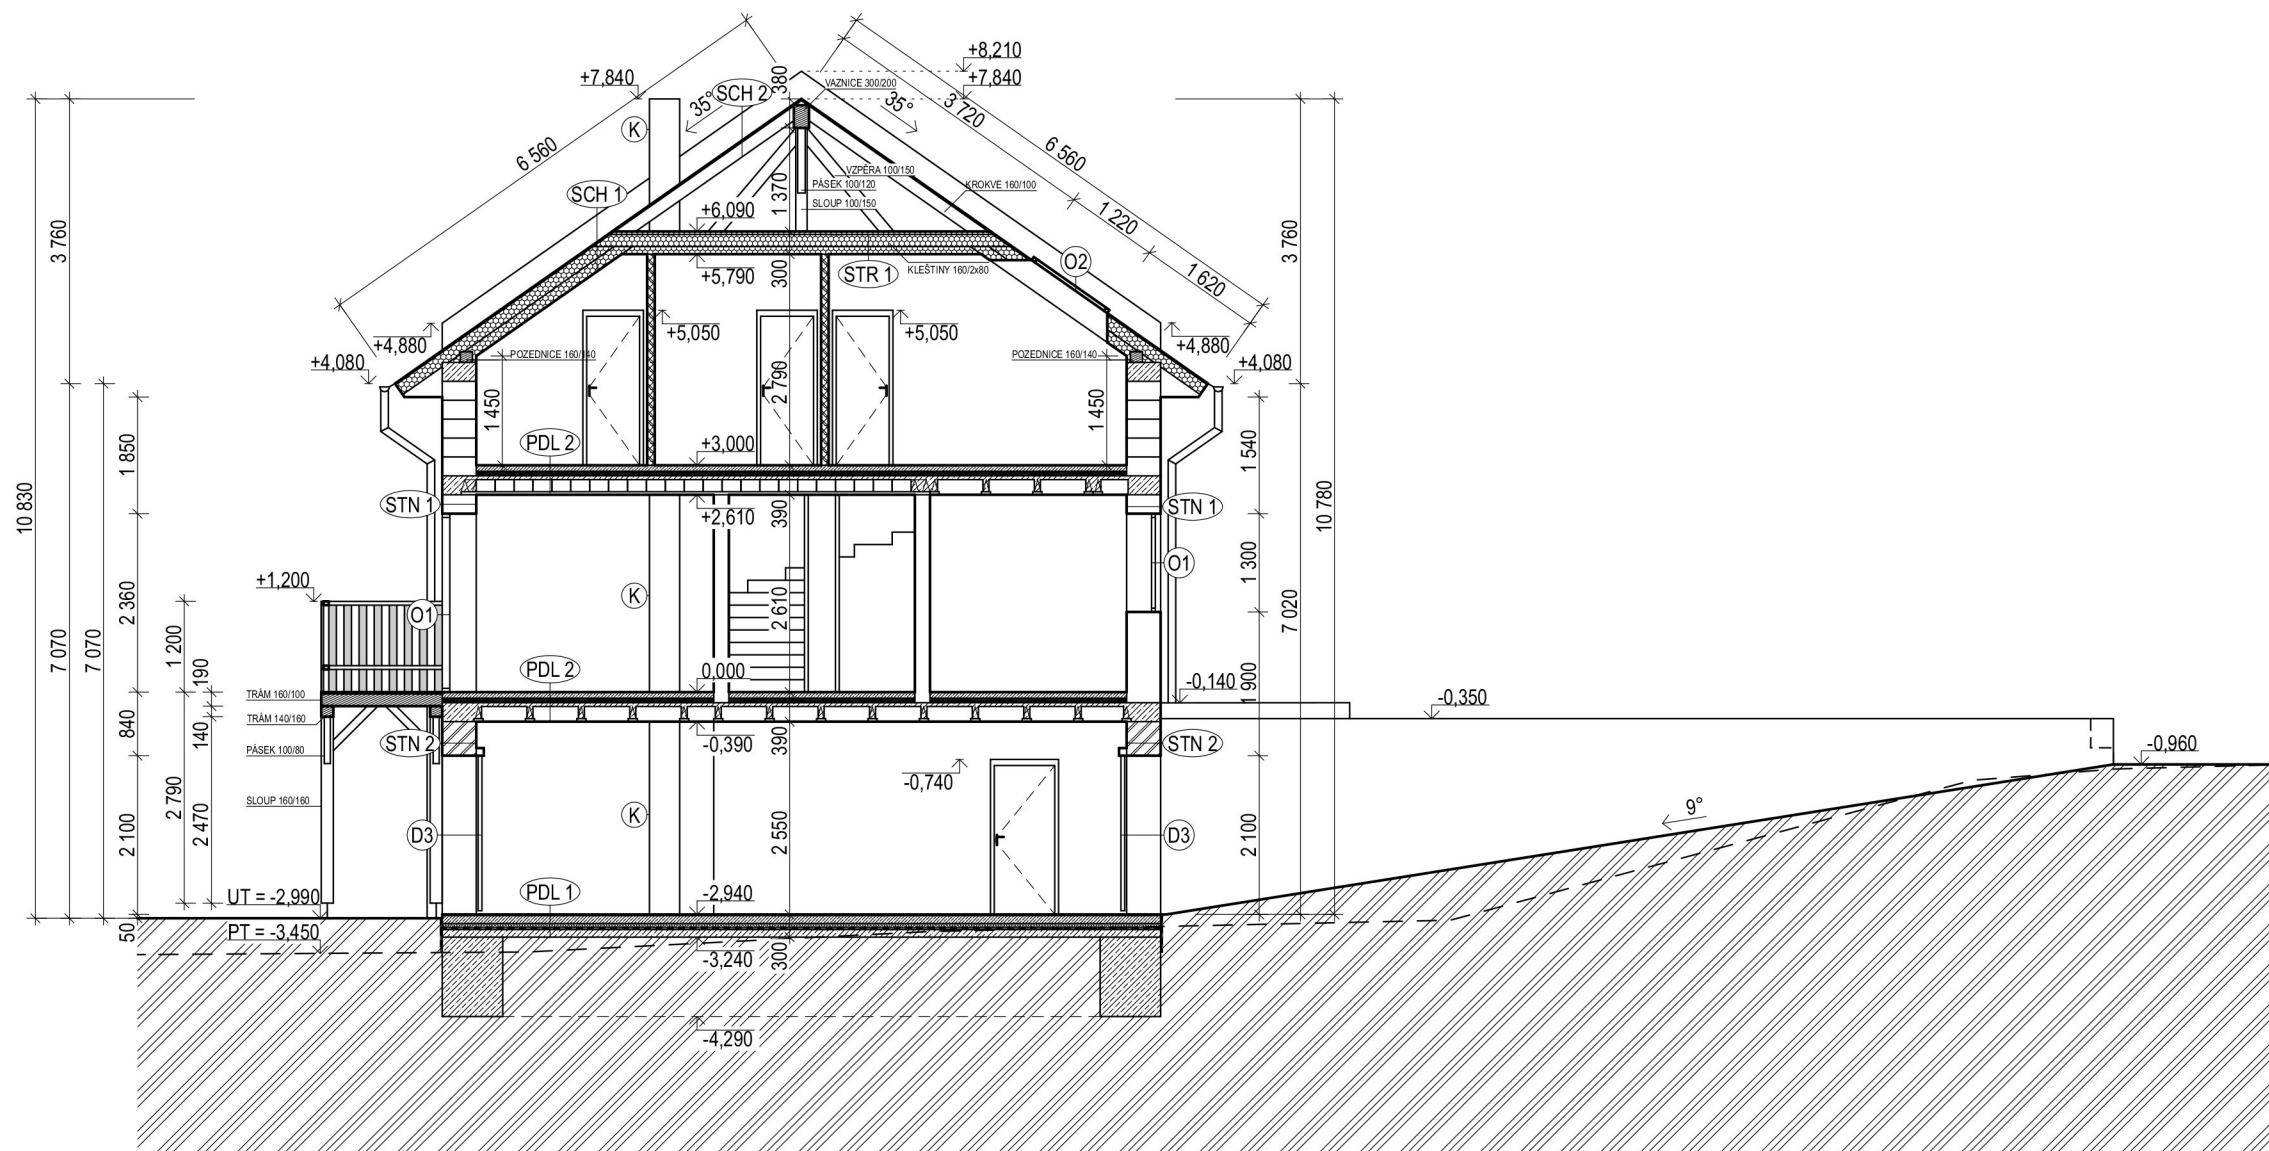

LEGENDA MATERIÁLŮ:

- NOSNÉ ZDIVO - TVÁRNICE YTONG
- PŘÍČKOVÉ ZDIVO - SVISLÁ NENOSNÁ KONSTRUKCE Z SDK
- NOSNÉ ZDIVO - ZTRACENÉ BEDNĚNÍ
- BETON C 20/25
- TI - POLYSTYREN
- TI - MINERÁLNÍ VATA
- TI - POLYSTYREN XPS
- HYDROIZOLACE
- DŘEVĚNÉ PRVKY
- ZEMINA PŮVODNÍ

LEGENDA VÝPLNÍ OTVORŮ:

- O1 OKNO S IZOLAČNÍM TROJSKLEM $U_w = 0,9 \text{ W/m}^2\text{K}$
- O2 STŘEŠNÍ OKNO S IZOLAČNÍM TROJSKLEM $U_w = 0,9 \text{ W/m}^2\text{K}$
- D3 GARÁŽOVÁ VRATA SEKVENČNÍ $U_D = 1,5 \text{ W/m}^2\text{K}$

POZNÁMKY:

- K - KOMINOVÉ TĚLESO
- SVISLÉ KONSTRUKCE STĚN JSOU KÓTOVÁNY BEZ OMÍTNUTÍ OMÍTKY TL. 10 - 20 mm

LEGENDA SKLADEB:

STN 1	OMÍTKA	10 mm	STR 1	KLEŠTINY	160 mm
	TVÁRNICE YTONG	450 mm		TI - MINERÁLNÍ VATA MEZI KLEŠTINY	200 mm
	OMÍTKA	10 mm		RASTR	100 mm
STN 2	OMÍTKA	10 mm		TI - MINERÁLNÍ VATA MEZI RASTR	100 mm
	ZTRACENÉ BEDNĚNÍ	450 mm		SDK PODHLED	12,5 mm
	OMÍTKA	10 mm		MALBA	-
PDL 1	NÁŠLAPNÁ VRSTVA	15 mm	SCH 1	STŘEŠNÍ KRYTINA - PLECHOVÁ	-
	LEPIDLO	-		DIFUZNÍ FÓLIE	-
	BETONOVÁ MAZANINA S KARI SÍTÍ	100 mm		KONTRALATÉ	18 mm
	TI - XPS	80 mm		KROKVE	100 mm
	ASFALTOVÝ PÁS x2	8 mm		TI - MINERÁLNÍ VATA MEZI KROKVE	160 mm
	PODKLADNÍ BETON	100 mm		RASTR	140 mm
				TI - MINERÁLNÍ VATA MEZI RASTR	140 mm
PDL 2	NÁŠLAPNÁ VRSTVA	15 mm		SDK PODHLED	12,5 mm
	LEPIDLO	-		MALBA	-
	BETONOVÁ MAZANINA S KARI SÍTÍ	60 mm	SCH 2	STŘEŠNÍ KRYTINA - PLECHOVÁ	-
	KROČEJOVÁ IZOLACE	60 mm		DIFUZNÍ FÓLIE	-
	STROPNÍ KONSTRUKCE - YTONG	250 mm		KONTRALATÉ	18 mm
	MALBA	-		KROKVE	100 mm

e-mail: info@zrporting.cz


Tel.: 732 870 325

Tel.: 607 986 627

0,000 = 206,454 m n. m. Bpv

ZODP. PROJEKTANT:	Ing. Arch. Martina Volejníková			
VYPRACOVAL:	Serik Akatayev			
KONTROLOVAL:	Ing. David Zumr			
INVESTOR:	TOP JEDNA STAVBY s.r.o., Kneslova 1067/5, Černovice, 61800 Brno			
MÍSTO STAVBY:	Boleradice p.č. 3486/7	ÚŘAD:	Boleradice	
NÁZEV STAVBY:	NOVOSTAVBA RODINNÉHO DOMU - Boleradice p.č. 3486/7		ČÍSLO ZAKÁZKY:	210925
	k.ú. Boleradice [607118]		FORMÁT:	2 x A4
			DATUM:	09/2021
			STUPEŇ PD:	DSP
			MEŘÍTKO:	1:100
NÁZEV VÝKRESU:	ŘEZ A-A'		ČÍSLO VÝKRESU:	ČÍSLO PARÉ:
			D.1.06	

ŘEZ B-B'

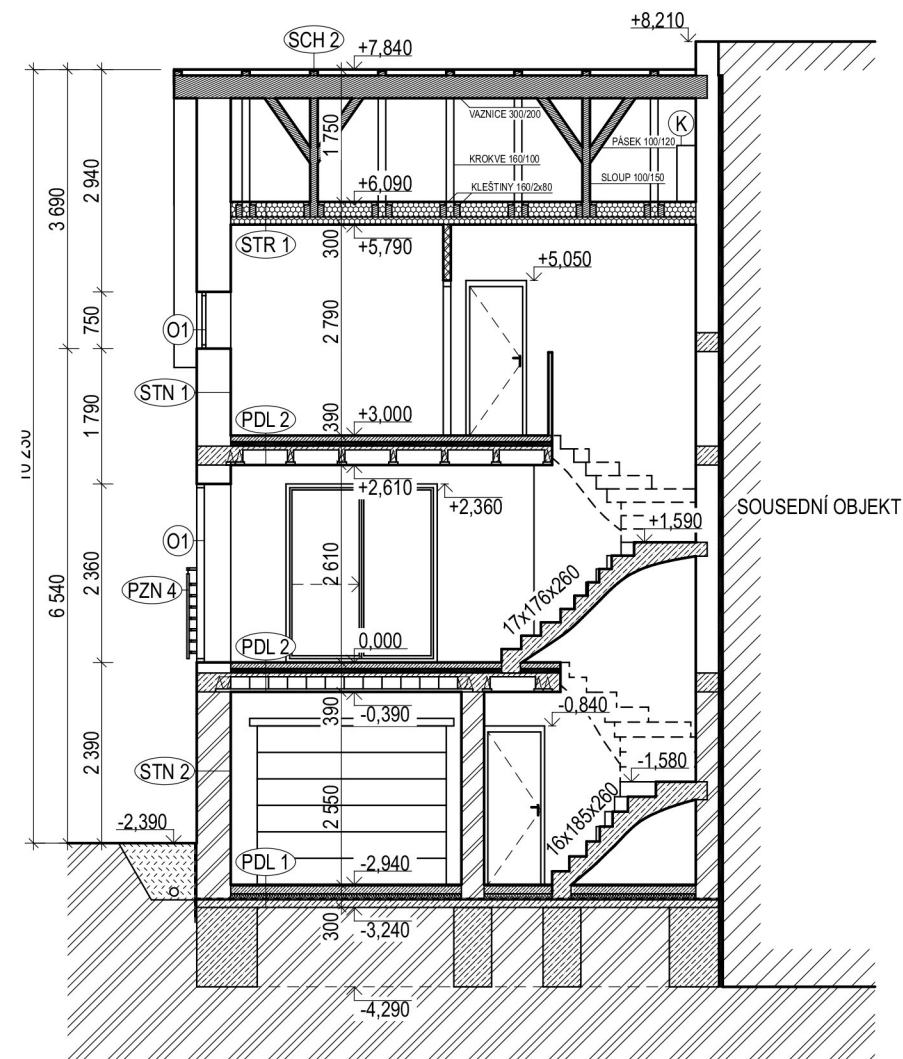

LEGENDA MATERIÁLŮ:

	NOSNÉ ZDIVO - TVÁRNICE YTONG
	PŘÍČKOVÉ ZDIVO - SVISLÁ NENOSNÁ KONSTRUKCE Z SDK
	NOSNÉ ZDIVO - ZTRACENÉ BEDNĚNÍ
	BETON C 20/25
	TI - POLYSTYREN
	TI - MINERÁLNÍ VATA
	TI - POLYSTYREN XPS
	HYDROIZOLACE
	UPRAVENÁ ZEMINA
	DŘEVĚNÉ PRVKY
	ZEMINA PŮVODNÍ

LEGENDA VÝPLNÍ OTVORŮ:

	OKNO S IZOLAČNÍM TROJKSLEM	$U_w = 0,9 \text{ W/m}^2\text{K}$
--	----------------------------	-----------------------------------

POZNÁMKY:

- PZN 4 - ZÁBRADLÍ, VÝŠKA 1 250 mm
 K - KOMÍNOVÉ TĚLESO
 - SVISLÉ KONSTRUKCE STĚN JSOU KÓTOVÁNY BEZ OMÍTNUTÍ OMÍTKY TL. 10 - 20 mm

LEGENDA SKLADEB:


STN 1	OMÍTKA TVÁRNICE YTONG OMÍTKA	10 mm 450 mm 10 mm
STN 2	OMÍTKA ZTRACENÉ BEDNĚNÍ OMÍTKA	10 mm 450 mm 10 mm
PDL 1	NÁŠLAPNÁ VRSTVA LEPIDLO BETONOVÁ MAZANINA S KARI SÍTÍ TI - XPS ASFALTOVÝ PÁS x2 PODKLADNÍ BETON	15 mm - 100 mm 80 mm 8 mm 100 mm
PDL 2	NÁŠLAPNÁ VRSTVA LEPIDLO BETONOVÁ MAZANINA S KARI SÍTÍ KROČEJOVÁ IZOLACE STROPNÍ KONSTRUKCE - YTONG MALBA	15 mm - 60 mm 60 mm 250 mm -
STR 1	KLEŠTINY TI - MINERÁLNÍ VATA MEZI KLEŠTINY RASTR TI - MINERÁLNÍ VATA MEZI RASTR SDK PODHLED MALBA	160 mm 200 mm 100 mm 100 mm 12,5 mm -
SCH 2	STŘEŠNÍ KRYTINA - PLECHOVÁ DIFUZNÍ FÓLIE KONTRALATÉ KROKVE	- - 18 mm 100 mm

e-mail: info@zrporting.cz
 Tel.: 732 870 325
 Tel.: 607 986 627

0,000 = 206,454 m n. m. Bpv

ZODP. PROJEKTANT:	Ing. Arch. Martina Volejníková			
VYPRACOVAL:	Serik Akatayev			
KONTROLOVAL:	Ing. David Zumr			
INVESTOR:	TOP JEDNA STAVBY s.r.o., Kneslova 1067/5, Černovice, 61800 Brno			
MÍSTO STAVBY:	Boleradice p.č. 3486/7	ÚŘAD:	Boleradice	
NÁZEV STAVBY:	NOVOSTAVBA RODINNÉHO DOMU - Boleradice p.č. 3486/7		ČÍSLO ZAKÁZKY:	210925
	k.ú. Boleradice [607118]		FORMÁT:	2 x A4
			DATUM:	09/2021
			STUPEŇ PD:	DSP
			MEŘÍTKO:	1:100
NÁZEV VÝKRESU:	ŘEZ B-B'	ČÍSLO VÝKRESU:	D.1.07	ČÍSLO PARÉ:

VÝKRES STROPNÍCH KONSTRUKCÍ NAD 1. PP

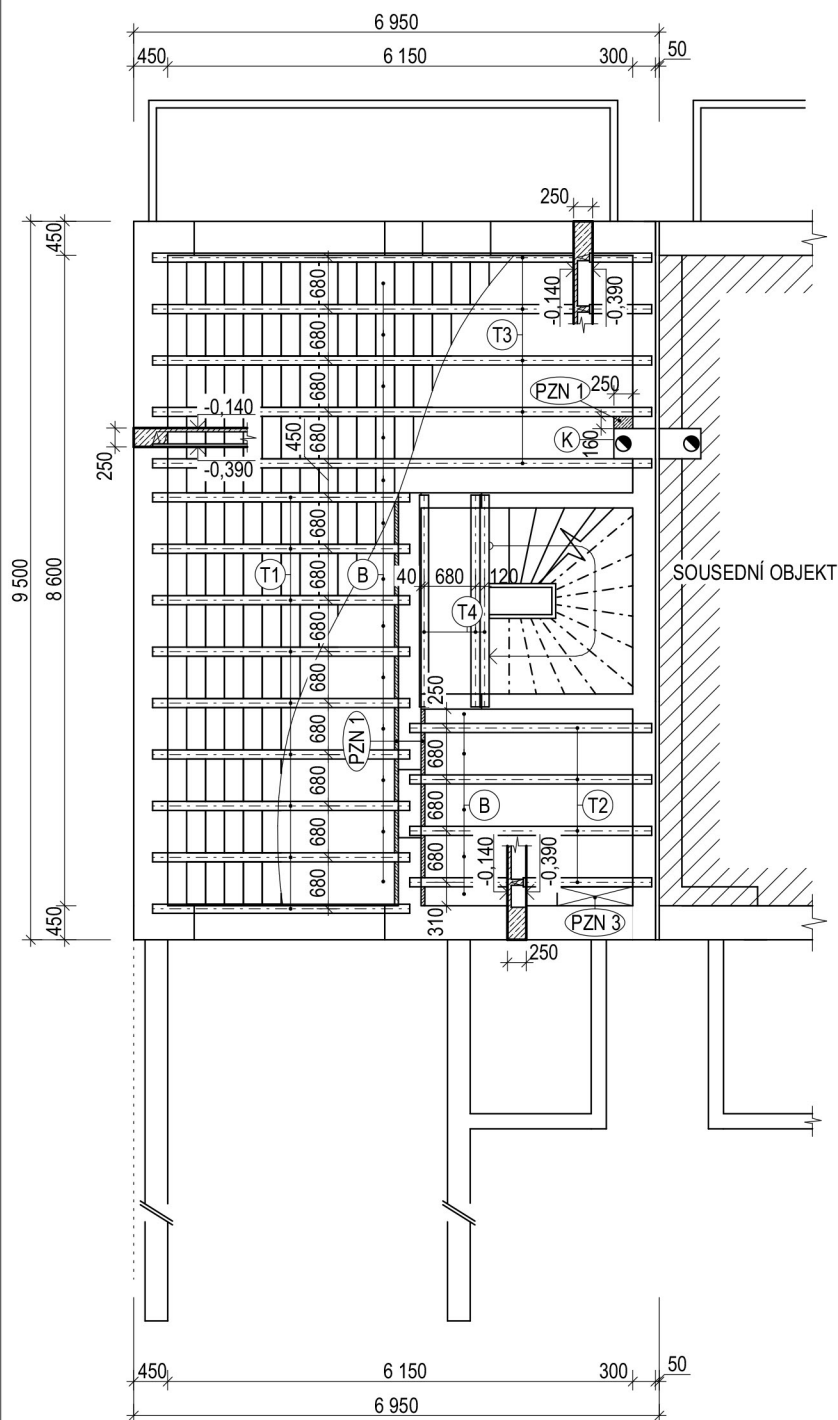

VÝPIS STROPNÍCH DÍLCŮ:

OZN.	NÁZEV	ROZMĚRY[mm]	KS.
T1	STROPNÍ NOSNÍKY YTONG KLASIK 200 + 50	3 400 x 200 x 120	9
T2	STROPNÍ NOSNÍKY YTONG KLASIK 200 + 50	3 200 x 200 x 120	4
T3	STROPNÍ NOSNÍKY YTONG KLASIK 200 + 50	6 600 x 200 x 120	5
T4	STROPNÍ NOSNÍKY YTONG KLASIK 200 + 50	2 800 x 200 x 120	3
B	STROPNÍ VLOŽKY YTONG+ 250	599 x 250 x 249	290

LEGENDA MATERIÁLŮ:

 BETON C 20/25

POZNÁMKY:

PZN 1 - DOBETONÁVKA

PZN 3 - INSTALAČNÍ ŠACHTA

K - KOMÍNOVÉ TĚLESO

- SVISLÉ KONSTRUKCE STĚN JSOU KÓTOVÁNY BEZ OMÍTNUTÍ
OMÍTKY TL. 10 - 20 mm



e-mail: info@zrporting.cz


Tel.: 732 870 325

Tel.: 607 986 627

0,000 = 206,454 m n. m. Bpv

ZODP. PROJEKTANT:	Ing. Arch. Martina Volejníková			
VYPRACOVAL:	Serik Akatayev			
KONTROLOVAL:	Ing. David Zumr			
INVESTOR:	TOP JEDNA STAVBY s.r.o., Kneslova 1067/5, Černovice, 61800 Brno			
MÍSTO STAVBY:	Boleradice p.č. 3486/7	ÚŘAD:	Boleradice	
NÁZEV STAVBY:	NOVOSTAVBA RODINNÉHO DOMU - Boleradice p.č. 3486/7 k.ú. Boleradice [607118]		ČÍSLO ZAKÁZKY:	210925
			FORMÁT:	1 x A4
		DATUM:	09/2021	
		STUPEŇ PD:	DSP	
		MEŘÍTKO:	1:100	
NÁZEV VÝKRESU:	VÝKRES STROPNÍCH KONSTRUKCÍ NAD 1. PP		ČÍSLO VÝKRESU:	ČÍSLO PARÉ:
			D.1.08	

VÝKRES STROPNÍCH KONSTRUKCÍ NAD 1. NP

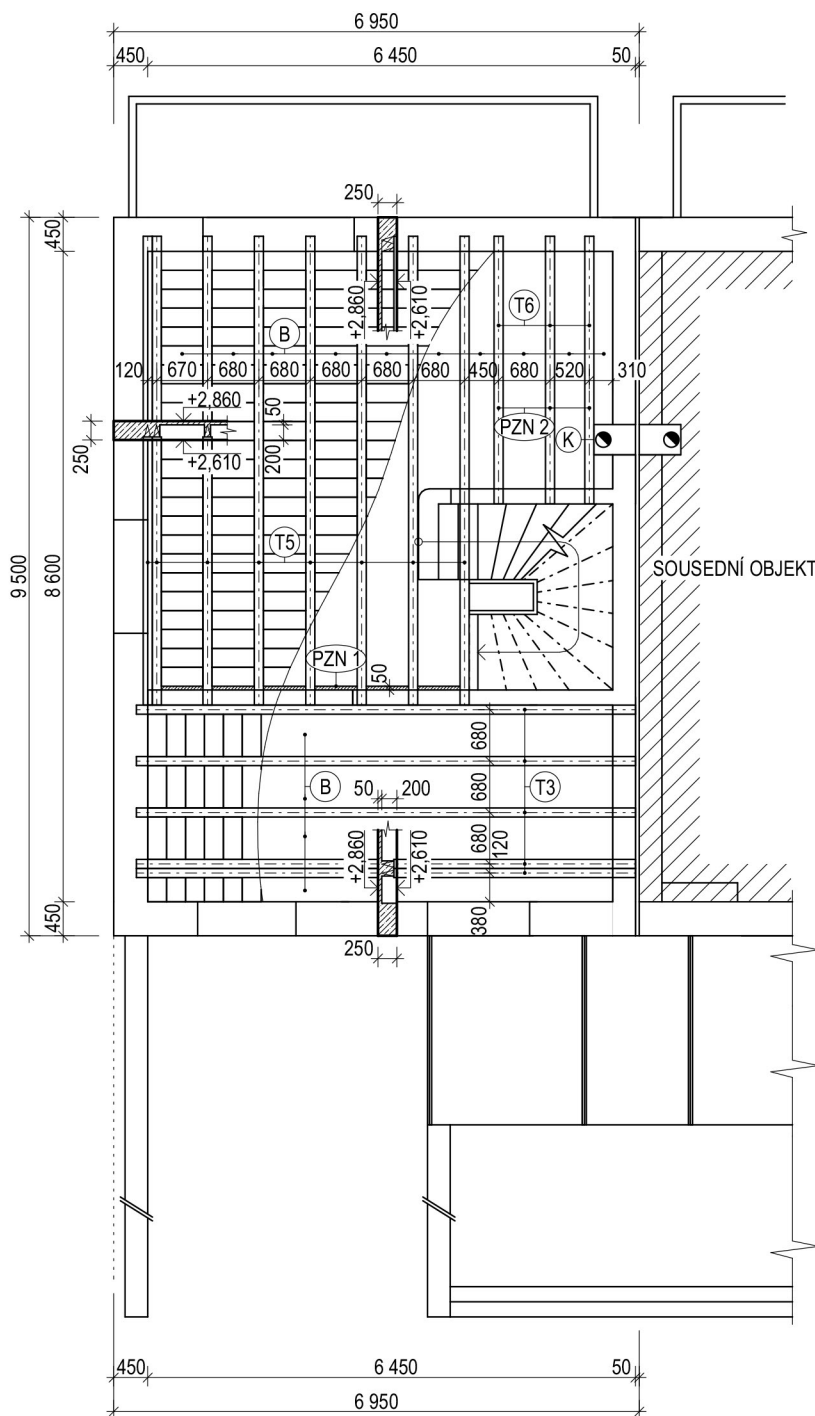

VÝPIS STROPNÍCH DÍLCŮ:

OZN.	NÁZEV	ROZMĚRY[mm]	KS.
T3	STROPNÍ NOSNÍKY YTONG KLASIK 200 + 50	6 600 x 200 x 120	5
T5	STROPNÍ NOSNÍKY YTONG KLASIK 200 + 50	6 200 x 200 x 120	8
T6	STROPNÍ NOSNÍKY YTONG KLASIK 200 + 50	3 600 x 200 x 120	3
B	STROPNÍ VLOŽKY YTONG+ 250	599 x 250 x 249	290

LEGENDA MATERIÁLŮ:

 BETON C 20/25

POZNÁMKY:

- PZN 1 - DOBETONÁVKA
- PZN 2 - ZKRÁCENÉ NOSNÍKY
- PZN 3 - INSTALAČNÍ ŠACHTA
- K - KOMÍNOVÉ TĚLESO
- SVISLÉ KONSTRUKCE STĚN JSOU KÓTOVÁNY BEZ OMÍTNUTÍ OMÍTKY TL. 10 - 20 mm




e-mail: info@zrporting.cz
Tel.: 732 870 325
Tel.: 607 986 627

0,000 = 206,454 m n. m. Bpv

ZODP. PROJEKTANT:	Ing. Arch. Martina Volejníková			
VYPRACOVAL:	Serik Akatayev			
KONTROLOVAL:	Ing. David Zumr			
INVESTOR:	TOP JEDNA STAVBY s.r.o., Kneslova 1067/5, Černovice, 61800 Brno			
MÍSTO STAVBY:	Boleradice p.č. 3486/7	ÚŘAD:	Boleradice	
NÁZEV STAVBY:	NOVOSTAVBA RODINNÉHO DOMU - Boleradice p.č. 3486/7 k.ú. Boleradice [607118]		ČÍSLO ZAKÁZKY:	210925
			FORMÁT:	1 x A4
		DATUM:	09/2021	
		STUPEŇ PD:	DSP	
		MĚŘÍTKO:	1:100	
NÁZEV VÝKRESU:	VÝKRES STROPNÍCH KONSTRUKCÍ NAD 1. NP		ČÍSLO VÝKRESU:	ČÍSLO PARÉ:
			D.1.09	

VÝKRES KROVU

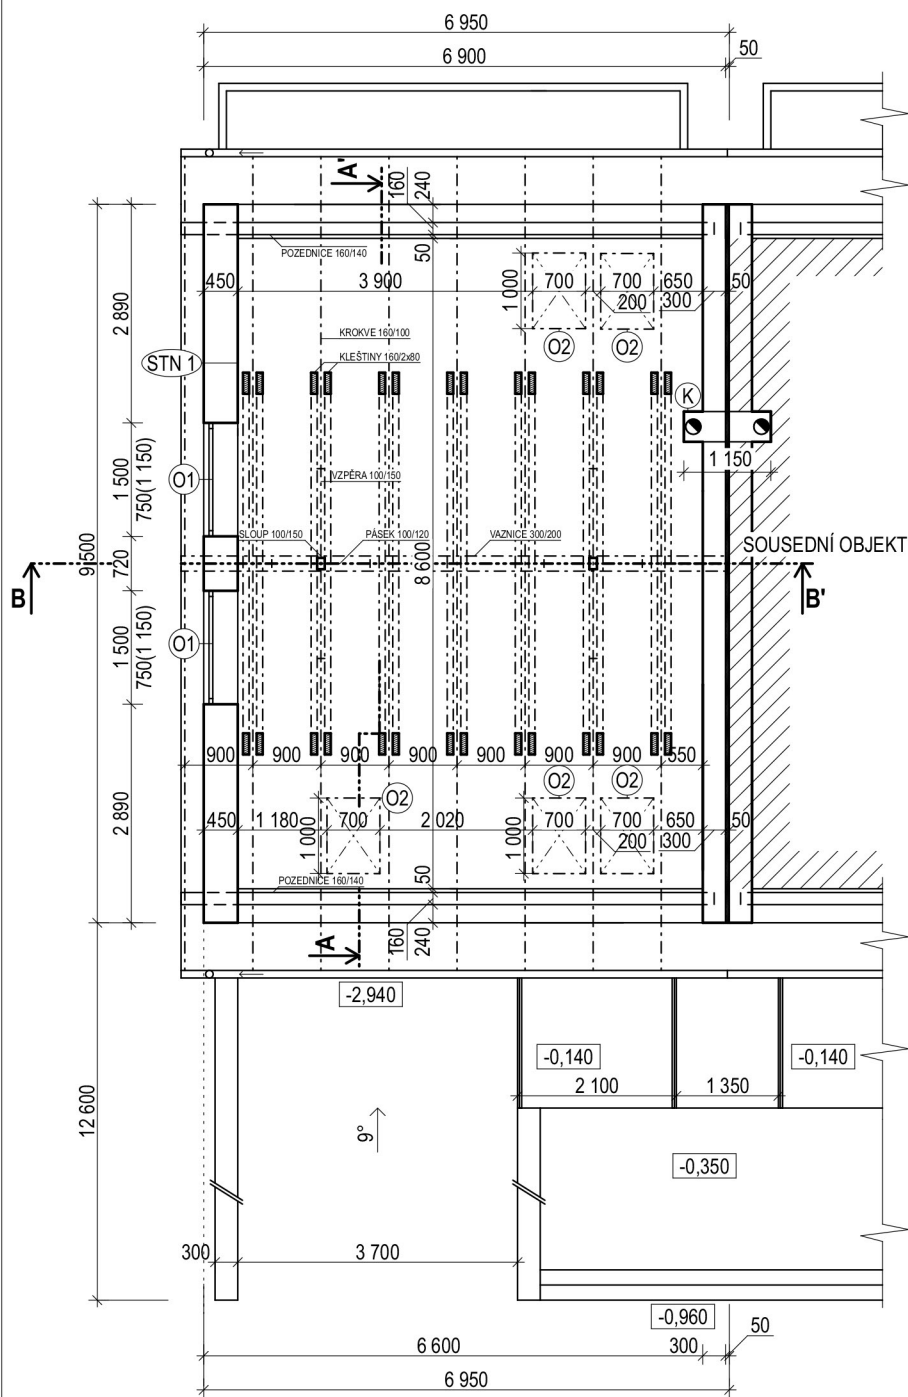

LEGENDA MATERIÁLŮ:

- NOSNÉ ZDIVO - TVÁRNICE YTONG
- TI - POLYSTYREN
- DŘEVĚNÉ PRVKY

LEGENDA VÝPLNÍ OTVORŮ:

- ⊙1 OKNO
S IZOLAČNÍM TROJSKLEM $U_w = 0,9 \text{ W/m}^2\text{K}$
- ⊙2 STŘEŠNÍ OKNO
S IZOLAČNÍM TROJSKLEM $U_w = 0,9 \text{ W/m}^2\text{K}$

POZNÁMKY:

- K - KOMÍNOVÉ TĚLESO
- SVISLÉ KONSTRUKCE STĚN JSOU KÓTOVÁNY BEZ OMÍTNUTÍ
OMÍTKY TL. 10 - 20 mm


LEGENDA SKLADEB:

- STN 1 OMÍTKA 10 mm
- TVÁRNICE YTONG 450 mm
- OMÍTKA 10 mm

e-mail: info@zrporting.cz
Tel.: 732 870 325
Tel.: 607 986 627

ZODP. PROJEKTANT:	Ing. Arch. Martina Volejníková			
VYPRACOVAL:	Serik Akatayev			
KONTROLOVAL:	Ing. David Zumr			
INVESTOR:	TOP JEDNA STAVBY s.r.o., Kneslova 1067/5, Černovice, 61800 Brno			
MÍSTO STAVBY:	Boleradice p.č. 3486/7	ÚŘAD:	Boleradice	
NÁZEV STAVBY:	NOVOSTAVBA RODINNÉHO DOMU - Boleradice p.č. 3486/7 k.ú. Boleradice [607118]		ČÍSLO ZAKÁZKY:	210925
			FORMÁT:	1 x A4
		DATUM:	09/2021	
		STUPEŇ PD:	DSP	
		MĚŘÍTKO:		
NÁZEV VÝKRESU:	VÝKRES KROVU	ČÍSLO VÝKRESU:	ČÍSLO PARÉ:	
		D.1.10		

VÝKRES STŘEŠNÍ ROVINY

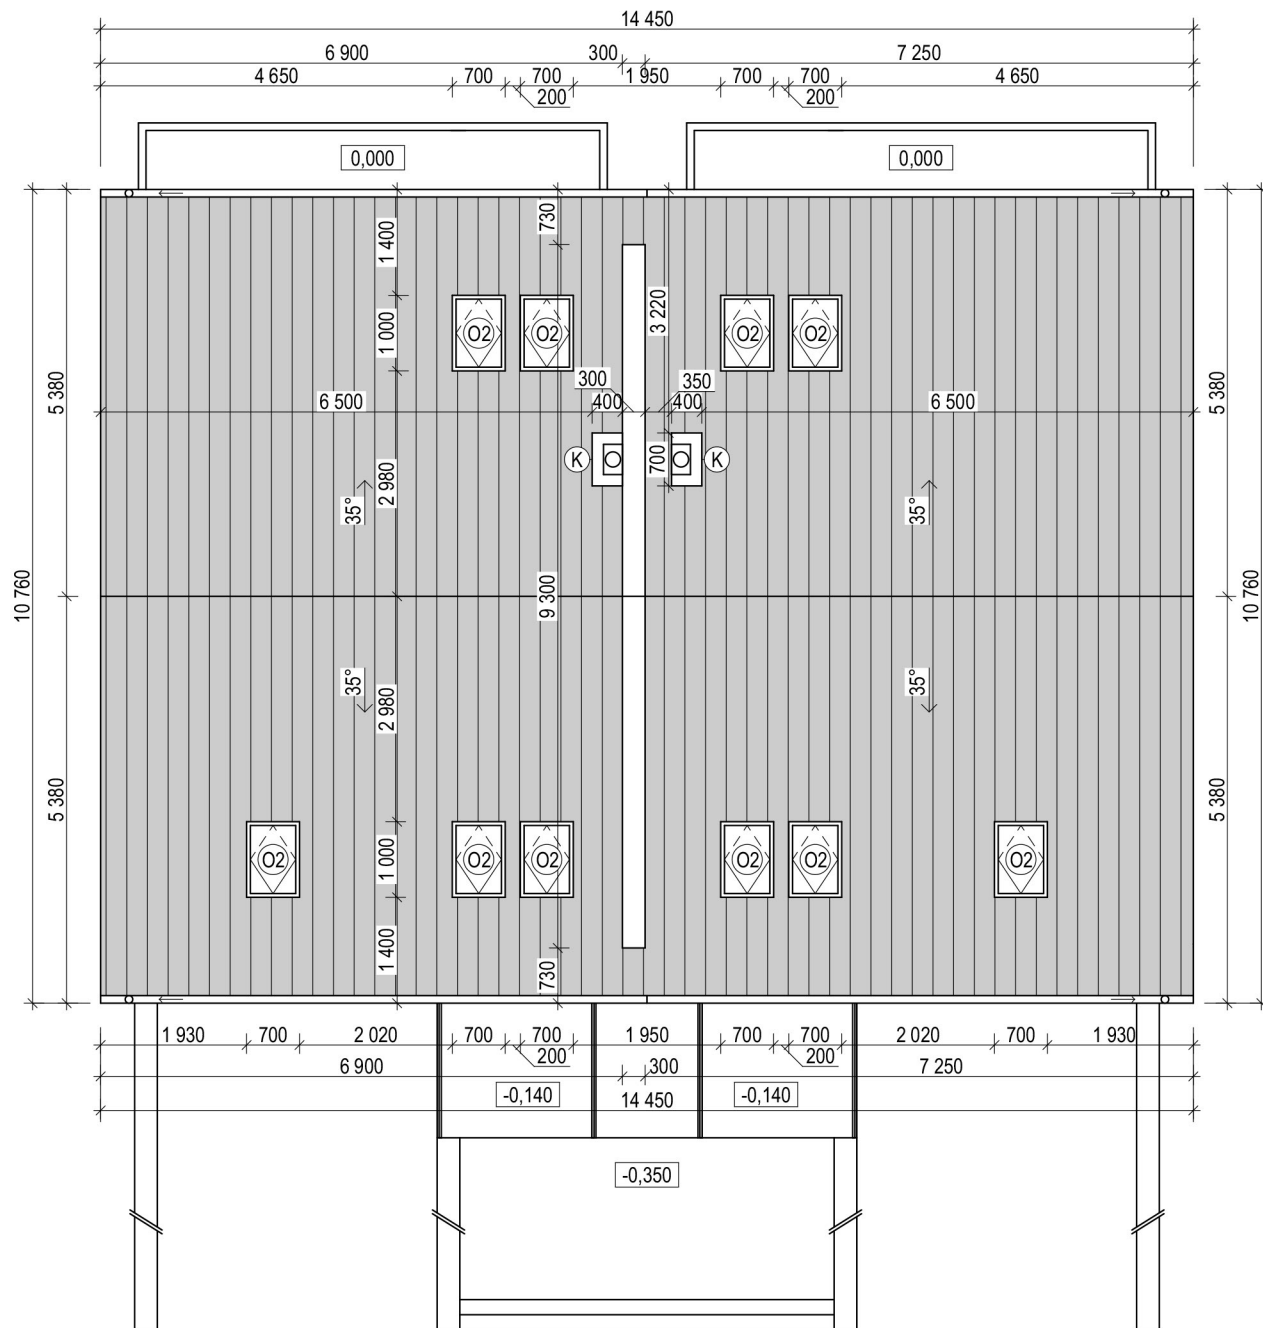

LEGENDA MATERIÁLŮ:

 STŘEŠNÍ KRYTINA - PLECHOVÁ

LEGENDA VÝPLNÍ OTVORŮ:

 STŘEŠNÍ OKNO
S IZOLAČNÍM TROJSKLEM

$U_w = 0,9 \text{ W/m}^2\text{K}$

POZNÁMKY:

K - KOMÍNOVÉ TĚLESO

e-mail: info@zrporting.cz


Tel.: 732 870 325

Tel.: 607 986 627

ZODP. PROJEKTANT:	Ing. Arch. Martina Volejníková		
VYPRACOVAL:	Serik Akatayev		
KONTROLOVAL:	Ing. David Zumr		
INVESTOR:	TOP JEDNA STAVBY s.r.o., Kneslova 1067/5, Černovice, 61800 Brno		
MÍSTO STAVBY:	Boleradice p.č. 3486/7	ÚŘAD: Boleradice	
NÁZEV STAVBY:	NOVOSTAVBA RODINNÉHO DOMU - Boleradice p.č. 3486/7 k.ú. Boleradice [607118]		
			ČÍSLO ZAKÁZKY:
		FORMÁT:	1 x A4
		DATUM:	09/2021
		STUPEŇ PD:	DSP
		MĚŘÍTKO:	
NÁZEV VÝKRESU:	VÝKRES STŘEŠNÍ ROVINY	ČÍSLO VÝKRESU:	D.1.11
		ČÍSLO PARÉ:	

TECHNICKÉ POHLEDY

JIHOVÝCHODNÍ POHLED

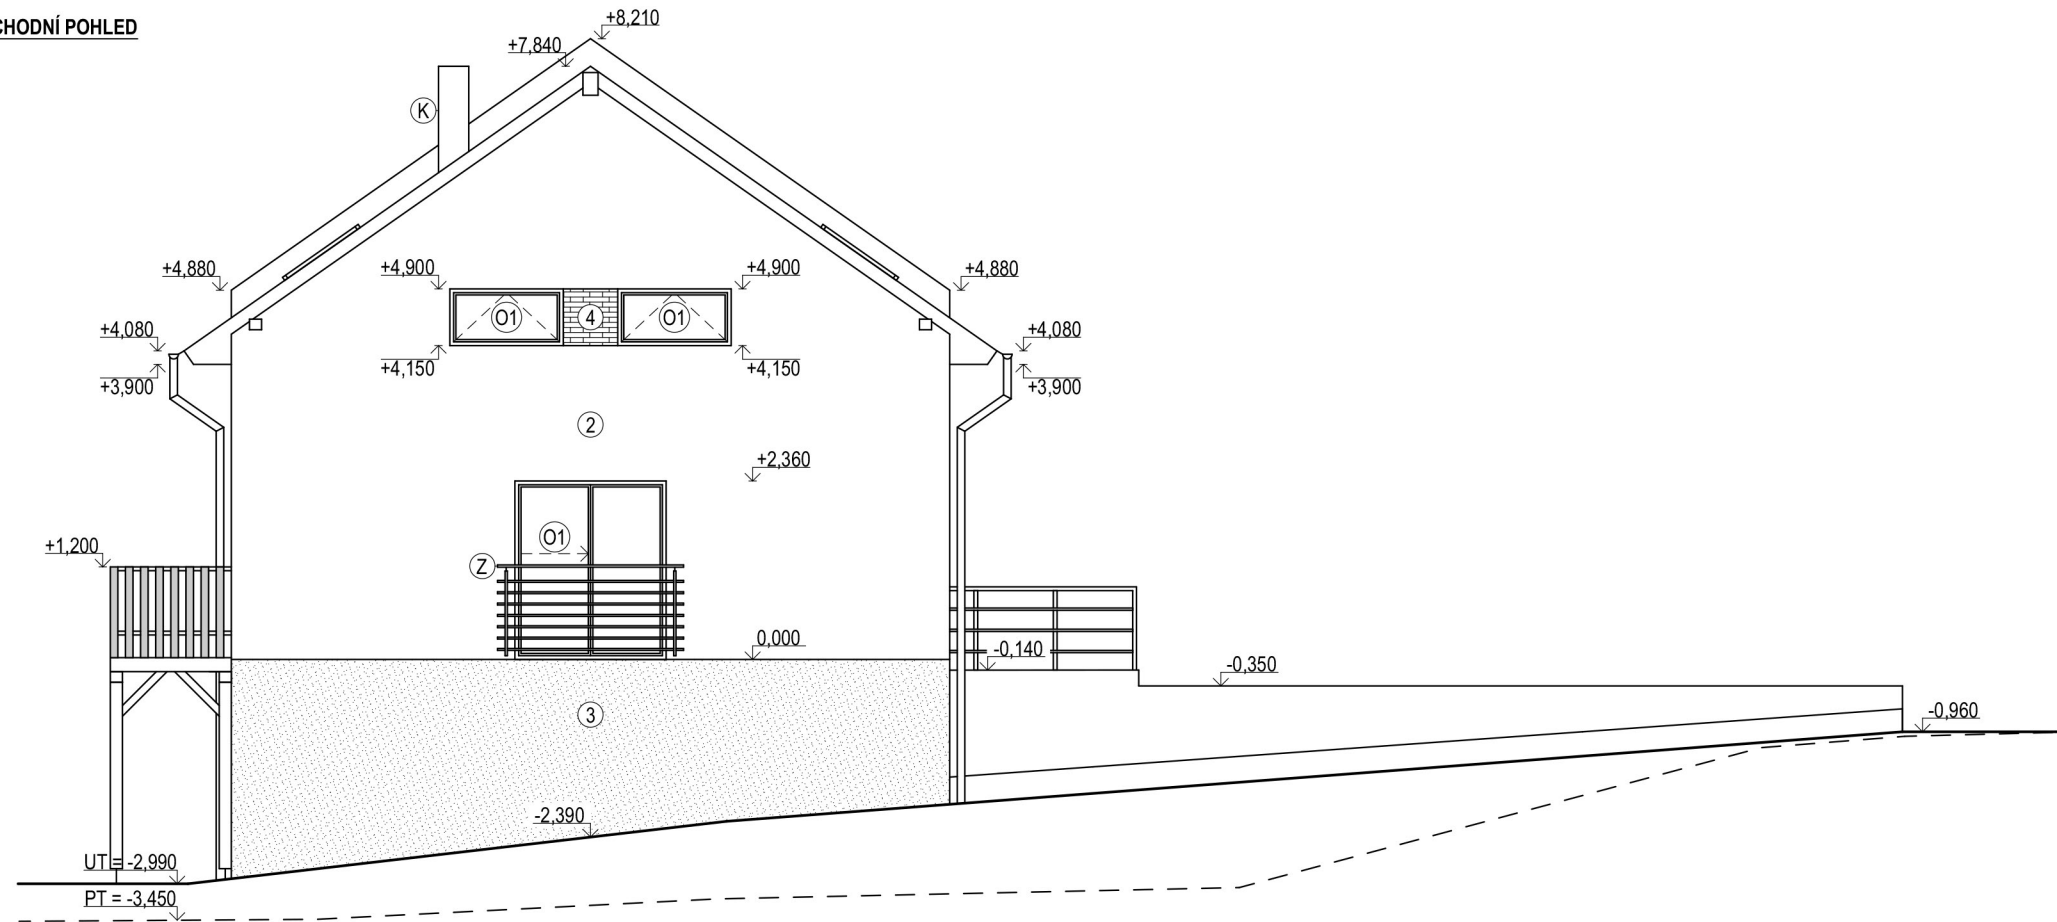


LEGENDA VÝPLNÍ OTVORŮ:

(O1) OKNO S IZOLAČNÍM TROJSKLEM	$U_w = 0,9 \text{ W/m}^2\text{K}$
(O2) STŘEŠNÍ OKNO S IZOLAČNÍM TROJSKLEM	$U_w = 0,9 \text{ W/m}^2\text{K}$
(D1) DVEŘE S IZOLAČNÍM TROJSKLEM	$U_d = 1,2 \text{ W/m}^2\text{K}$
(D3) GARÁŽOVÁ VRATA SEKVENČNÍ	$U_d = 1,5 \text{ W/m}^2\text{K}$

LEGENDA POVRCHŮ:

- ① STŘEŠNÍ KRYTINA - PLECHOVÁ
- ② FASÁDNÍ OMÍTKA - BÍLÁ
- ③ JEMNOZRNNÁ OMÍTKA - ŠEDÁ
- ④ DEKORATIVNÍ DŘEVĚNÝ OBKLAD
- (K) KOMÍNOVÉ TĚLESO
- (Z) ZÁBRADLÍ, VÝŠKA 1 250 mm

SEVEROVÝCHODNÍ POHLED

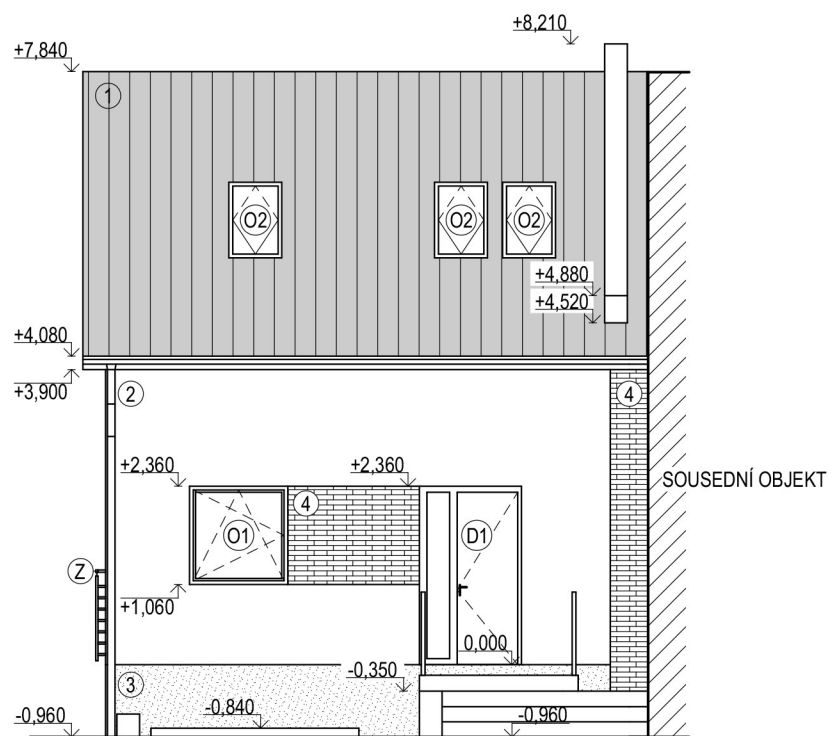


e-mail: info@zrporting.cz
Tel.: 732 870 325
Tel.: 607 986 627

0,000 = 206,454 m n. m. Bpv

ZODP. PROJEKTANT:	Ing. Arch. Martina Volejníková	
VYPRACOVAL:	Serik Akatayev	
KONTROLOVAL:	Ing. David Zumr	
INVESTOR:	TOP JEDNA STAVBY s.r.o., Kneslova 1067/5, Černovice, 61800 Brno	
MÍSTO STAVBY:	Boleradice p.č. 3486/7	ÚŘAD: Boleradice
NÁZEV STAVBY:	NOVOSTAVBA RODINNÉHO DOMU - Boleradice p.č. 3486/7 k.ú. Boleradice [607118]	
NÁZEV VÝKRESU:	TECHNICKÉ POHLEDY	ČÍSLO ZAKÁZKY: 210925
		FORMÁT: 2 x A4
		DATUM: 09/2021
		STUPEŇ PD: DSP
		MEŘÍTKO: 1:100
		ČÍSLO VÝKRESU: ČÍSLO PARÉ:
		D.1.12

TECHNICKÉ POHLEDY

SEVEROZÁPADNÍ POHLED

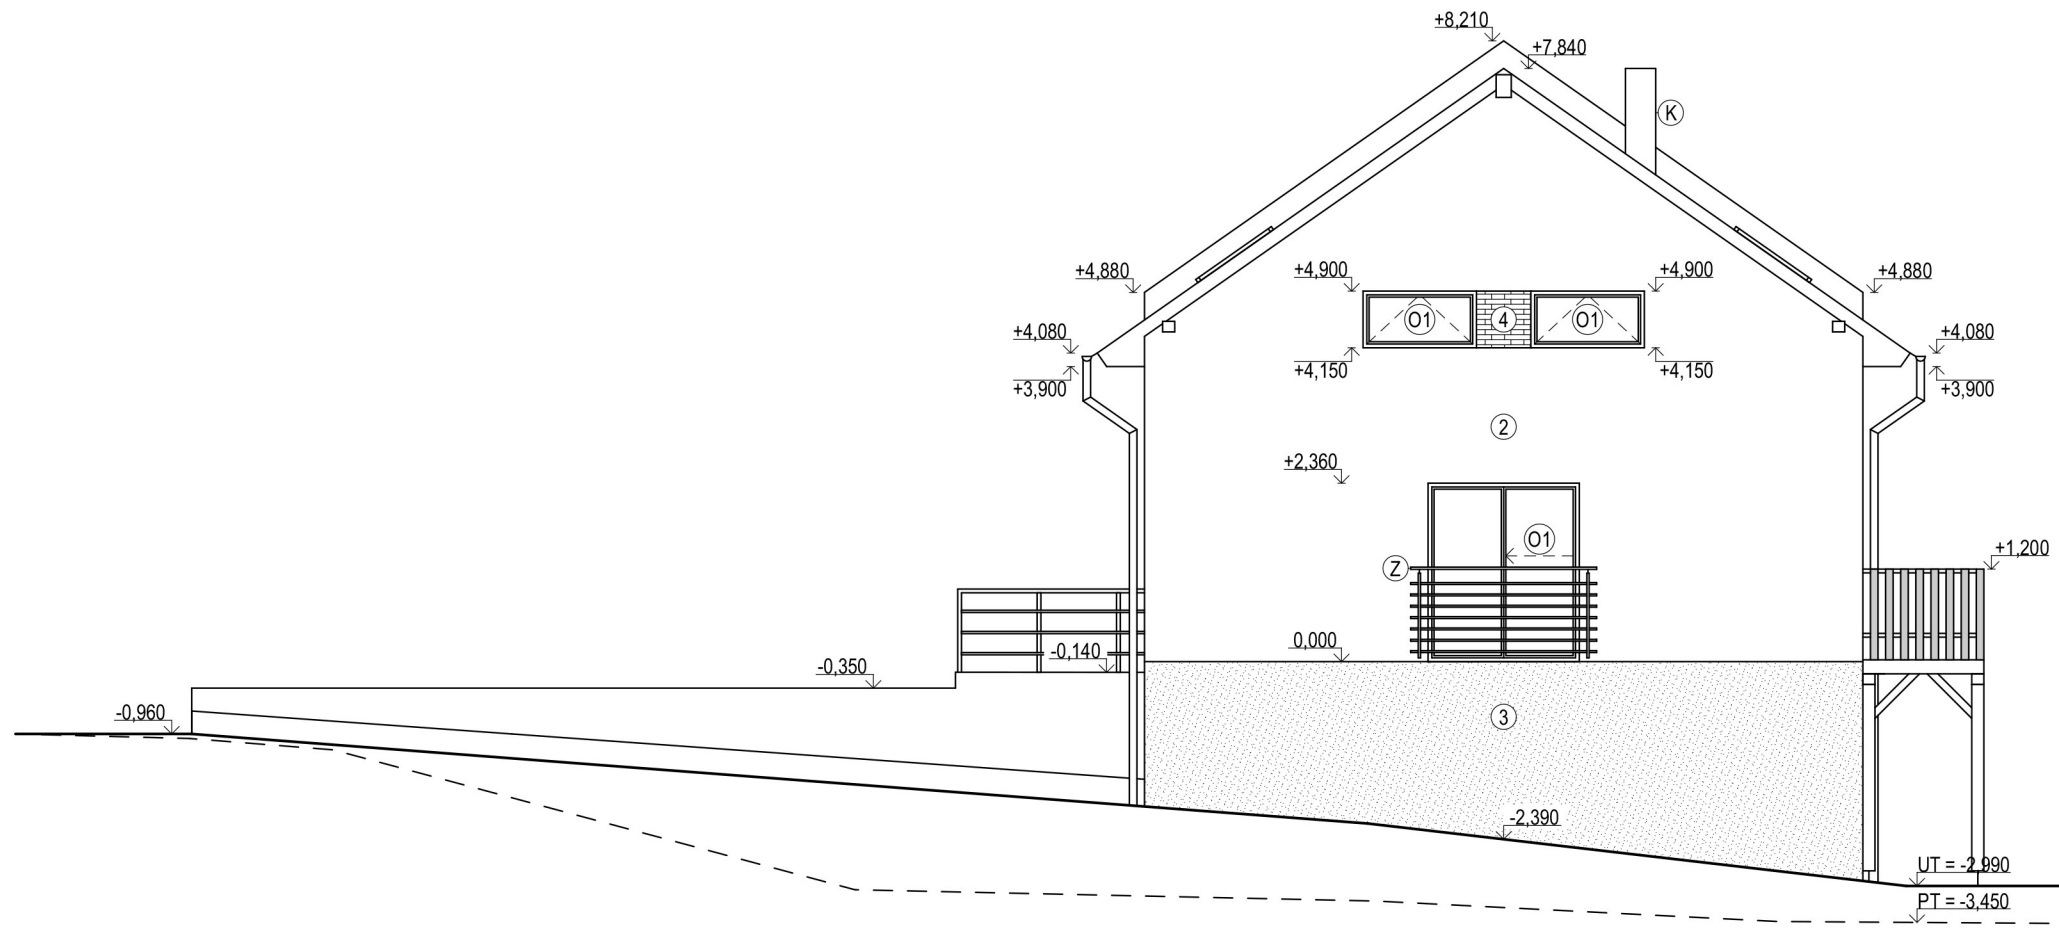


LEGENDA VÝPLNÍ OTVORŮ:

⓪1	OKNO S IZOLAČNÍM TROJSKLEM	$U_w = 0,9 \text{ W/m}^2\text{K}$
⓪2	STŘEŠNÍ OKNO S IZOLAČNÍM TROJSKLEM	$U_w = 0,9 \text{ W/m}^2\text{K}$
⓪1	DVEŘE S IZOLAČNÍM TROJSKLEM	$U_d = 1,2 \text{ W/m}^2\text{K}$
⓪3	GARÁŽOVÁ VRATA SEKVENČNÍ	$U_d = 1,5 \text{ W/m}^2\text{K}$

LEGENDA POVRCHŮ:

- ① STŘEŠNÍ KRYTINA - PLECHOVÁ
- ② FASÁDNÍ OMÍTKA - BÍLÁ
- ③ JEMNOZRNNÁ OMÍTKA - ŠEDÁ
- ④ DEKORATIVNÍ DŘEVĚNÝ OBKLAD
- Ⓚ KOMÍNOVÉ TĚLESO
- Ⓩ ZÁBRADLÍ, VÝŠKA 1 250 mm

JIHOZÁPADNÍ POHLED

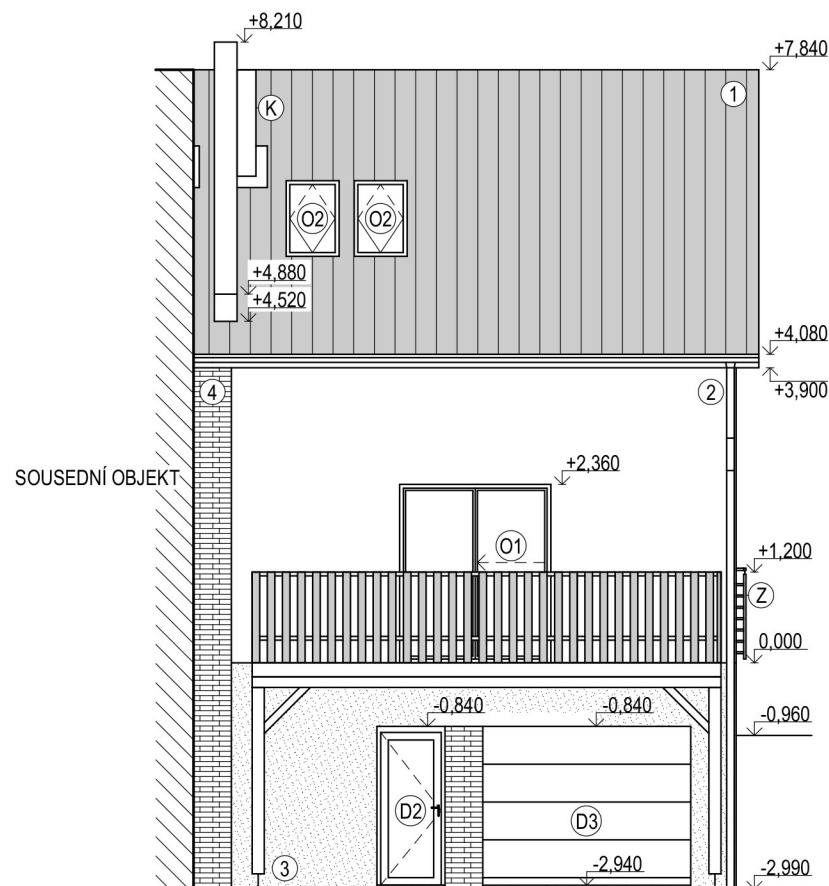

e-mail: info@zrporting.cz

Tel.: 732 870 325

Tel.: 607 986 627

0,000 = 206,454 m n. m. Bpv

ZODP. PROJEKTANT:	Ing. Arch. Martina Volejníková	
VYPRACOVAL:	Serik Akatayev	
KONTROLOVAL:	Ing. David Zumr	
INVESTOR:	TOP JEDNA STAVBY s.r.o., Kneslova 1067/5, Černovice, 61800 Brno	
MÍSTO STAVBY:	Boleradice p.č. 3486/7	ÚŘAD: Boleradice
NÁZEV STAVBY:	NOVOSTAVBA RODINNÉHO DOMU - Boleradice p.č. 3486/7 k.ú. Boleradice [607118]	
NÁZEV VÝKRESU:	TECHNICKÉ POHLEDY	ČÍSLO ZAKÁZKY: 210925
		FORMÁT: 2 x A4
		DATUM: 09/2021
		STUPEŇ PD: DSP
		MEŘÍTKO: 1:100
		ČÍSLO VÝKRESU: ČÍSLO PARÉ:
		D.1.13